

04003530104050008



ΕΦΗΜΕΡΙΣ ΤΗΣ ΚΥΒΕΡΝΗΣΕΩΣ

ΤΗΣ ΕΛΛΗΝΙΚΗΣ ΔΗΜΟΚΡΑΤΙΑΣ

ΤΕΥΧΟΣ ΤΕΤΑΡΤΟ **Αρ. Φύλλου 353**

1 Απριλίου 2005

ΑΠΟΦΑΣΕΙΣ

Αριθ. 517

Επικύρωση έκθεσης καθορισμού ορίων Αιγιαλού και Παραλίας στην περιοχή «Αγία Μαρίνα», Δήμου Σύμης, Νήσου Σύμης, Νομού Δωδεκανήσου.

Ο ΓΕΝΙΚΟΣ ΓΡΑΜΜΑΤΕΑΣ
ΠΕΡΙΦΕΡΕΙΑΣ ΝΟΤΙΟΥ ΑΙΓΑΙΟΥ

Έχοντας υπόψη:

1. Τις διατάξεις του Ν. 3200/1955 «περί διοικητικής αποκεντρώσεως» όπως αυτές τροποποιήθηκαν και ισχύουν σήμερα με τα Ν.Δ. 532/1970, ΒΔ 704/1970, ΒΔ 192/1972, ΠΔ 347/1986, Ν. 2026/1992 και ΠΔ 97/1993.

2. Τις διατάξεις των άρθρων 3 και 34 του 2971/2001 (ΦΕΚ 285/τ.Α΄/19.12.2001) «Αιγιαλός, παραλία και άλλες διατάξεις».

3. Τις διατάξεις του Κ.Δ. 132/1929 «περί Κτηματολογικού Κανονισμού Δωδεκανήσου» που διατηρήθηκε σε ισχύ με το άρθρο 8 Ν. 510/1947.

4. Τις διατάξεις των άρθρων 1 μέχρι και 7 του ΑΝ 2344/1940 «περί αιγιαλού και παραλίας» όπως έχουν τροποποιηθεί και συμπληρωθεί μεταγενέστερα με τις διατάξεις: α) του άρθρου 13 του Ν. 1078/1980 και β) του άρθρου 23 του Ν. 1337/1983.

5. Τις διατάξεις του ΝΔ 439/1970 «περί συμπληρώσεως των διατάξεων περί αιγιαλού».

6. Τις διατάξεις του άρθρου 20 Ν. 719/1977 «περί τρόπου σύνταξης τοπογραφικών - υψομετρικών διαγραμμάτων από ιδιώτες μηχανικούς κλπ.».

7. Τις διατάξεις του άρθρου 100 του Π.Δ. 284/1988, όπως τροποποιήθηκε και ισχύει σήμερα.

8. Το Δ 3090/646/1976 έγγραφο του Υπουργείου Οικονομικών «περί του στη Δωδεκάνησο ορίου αιγιαλού» σε συνδυασμό με τις 325/1971 και 203/1971 γνωμοδοτήσεις του Ν.Σ.Κ.

9. Την με αριθμό πρωτ. 2483/3.6.2002 απόφαση Προϊσταμένης Οικονομικής Επιθεώρησης Κρήτης περί ορισμού μελών της επιτροπής καθορισμού ορίων αιγιαλού και παραλίας του Ν. 2971/2001 (ΦΕΚ 285Α/19.12.2001).

10. Τις διατάξεις του άρθρου19 παράγραφος 5 ΑΝ 2344/2005, του άρθρου 52 παράγραφος 6 Ν. 2218/1994 του άρθρου 4 παράγραφος 7 του Ν. 2240/1994, δυνάμει των οποίων αρμρδιότητες του Υπουργείου Οικονομικών που είχαν μεταβιβασθεί στους Νομάρχες, ανήκουν στον Περιφερειακό Διευθυντή σε συνδυασμό με αυτές του άρθρου 14 παράγραφος 2 του Ν. 2399/1996 με τις οποίες προβλέπεται η κατάργηση των θέσεων των Περιφερειακών Διευθυντών, οι αρμοδιότητες πλέον του οποίου περιήλθαν στο Γενικό Γραμματέα της Περιφέρειας και ασκούνται από τον αναπληρωτή Περιφερειακό Διευθυντή.

11. Τις διατάξεις του τέταρτου εδαφίου της παραγράφου 2 του άρθρου 1 και της παραγράφου 6 του ιδίου άρθρου του Ν. 2503/1957 «Διοίκηση, οργάνωση, στελέχωση της Περιφέρειας, ρύθμιση θεμάτων για την τοπική Αυτοδιοίκηση και άλλες διατάξεις (ΦΕΚ 107/Α), σύμφωνα με τις οποίες οι περιφερειακές Υπηρεσίες του Υπουργείου Οικονομικών, που συγκροτούσαν την ενιαία οργανική μονάδα της περιφέρειας, ούτε καταργήθηκαν, αλλά αποτελούν από 1.9.1997, Υπηρεσίες του Υπουργείου Οικονομικών.

12. Την υπ' αριθμ. 14650/ΔΙΟΕ 85/17.3.2004 κοινή απόφαση Πρωθυπουργού και Υπουργού Οικονομίας και Οικονομικών (ΦΕΚ 519 τ.Β΄) Καθορισμός αρμοδιοτήτων των Υφυπουργών Οικονομίας και Οικονομικών.

13.Την υπ' αριθμ. 1064129/801/Α0006/5-8-2004 απόφαση Υφυπουργού Οικονομίας και Οικονομικών (ΦΕΚ 1255Τ.Β 16-8-2004) περί μεταβίβασης αρμοδιοτήτων καθώς και εξουσίας να υπογράφουν «με εντολή Υφυπουργού κ.λ.π.», η οποία τροποποιήθηκε και συμπληρώθηκε με την υπ' αριθμ. 1071473/877/Α0006/9.9.2004 (ΦΕΚ 1429 τ.Β΄/17.9.2004) ομοίως απόφαση Υφυπουργού Οικονομίας και Οικονομικών.

14. Την με αριθμό πρωτ. 1063649/790/Α006/3.8.2004 απόφαση του Υπουργού Οικονομίας και Οικονομικών σχετικά με την καταγραφή - διοικητική κωδικοποίηση των αρμοδιοτήτων σε θέματα Υπηρεσιών του Υπουργείου Οικονομίας και Οικονομικών που περιέρχονται στους γενικούς Γραμματείς των Περιφερειών κατά τις διατάξεις του άρθρου 46 παρ.21 του Ν.3220/2004 (Φ.Ε.Κ. 15/28.1.2004 τ.Α΄).

15.Τις διατάξεις του άρθρου 46 παρ. 21 Ν. 3220/2004 (ΦΕΚ 15Α΄) στις οποίες προβλέπεται ότι από 10-4-2004 οι

αρμοδιότητες του Υπουργού Οικονομίας και Οικονομικών οι οποίες ανήκαν ή είχαν μεταβιβασθεί στους Νομάρχες μέχρι την έναρξη λειτουργίας των Νομαρχιακών Αυτοδιοικήσεων και αφορούν θέματα Υπηρεσιών του Υπουργείου Οικονομίας και Οικονομικών, που εξαιρέθηκαν από την κατάργηση σύμφωνα με τις διατάξεις της παραγράφου 2 του άρθρου 39 Ν.2218/1994, περιέρχονται στο Γενικό Γραμματέα της Περιφέρειας, εκτός των θεμάτων Υ.Δ.Ε.

16. Την από 27.8.2003 έκθεση της, κατά το άρθρο 100 του Π.Δ. 284/1988 όπως αυτό τροποποιήθηκε με το άρθρο 3 παράγραφος 1 του Ν.2971/2001 και ισχύει σήμερα, αρμόδιας επιτροπής καθορισμού ορίων αιγιαλού και παραλίας για τον καθορισμό ορίων αιγιαλού, στην παραλιακή περιοχή «Αγίας Μαρίνας», Δήμου Σύμης, Νήσου Σύμης, Νομού Δωδεκανήσου.

17. Το από Ιανουαρίου 1999 τοπογραφικό - υψομετρικό διάγραμμα, κλίμακας 1:500 αποτελούμενο από μία (01) πινακίδα, που συντάχθηκε από την Αγρονόμο & Τοπογράφο Μηχανικό Ελευθερία Βασιλειάδη, στο οποίο εμφανίζεται η παραλιακή περιοχή «Αγίας Μαρίνας», Δήμου Σύμης, Νήσου Σύμης, Νομού Δωδ/σου και το οποίο ελέγχθηκε και θεωρήθηκε από την Κτηματική Υπηρεσία Δωδεκανήσου στις 27.8.2003 ως προς την ακρίβεια της αποτύπωσης.

18. Στο τοπογραφικό αυτό χαράχθηκε με κόκκινη συνεχόμενη πολυγωνική γραμμή η οριογραμμή του αιγιαλού με στοιχεία (Α,Β,Γ,Δ,...,Χ,Ψ,Ω,α,β,γ,.......η,θ) σύμφωνα με τις διατάξεις του άρθρου 3 του Κ.Δ.132/1929.

19. Το με αριθμό πρωτοκόλλου Φ.544.5/543/04/741/ 1.6.2004 έγγραφο του Γενικού Επιτελείου Ναυτικού, με το οποίο συμφωνεί με τα καθορισθέντα από την επιτροπή όρια.

20. Το με ημερομηνία 25.11.2004 αποδεικτικό τοιχοκόλλησης του Δήμου Σύμης με το οποίο τοιχοκολλήθηκε η από 27.8.2003 έκθεση της επιτροπής και τα τοπογραφικά διαγράμματα, καθορισμού ορίων Αιγιαλού και Παραλίας στην παραλιακή περιοχή «Αγία Μαρίνα», Δήμου Σύμης, Νήσου Σύμης, Νομού Δωδεκανήσου, αποφασίζουμε:

Επικυρώνουμε την από 27.8.2003 έκθεση της κατά το άρθρο 100 του Π.Δ. 284/1988 όπως τροποποιήθηκε με το άρθρο 3 παράγραφος 1 του Ν.2971/2001 και ισχύει σήμερα, αρμοδίας επιτροπής περί χάραξης των ορίων Αιγιαλού και Παραλίας, με την οποία καθορίστηκαν τα όρια του Αιγιαλού και της Παραλίας στην παραλιακή περιοχή «Αγίας Μαρίνας», Δήμου Σύμης, Νήσου Σύμης, Νομού Δωδεκανήσου επί τοπογραφικού -υψομετρικού διαγράμματος το οποίο ελέγχθηκε και θεωρήθηκε στις 27.8.2003 από την Κτηματική Υπηρεσία Δωδεκανήσου.

Στο τοπογραφικό αυτό διάγραμμα, χαράχθηκε από την εν λόγω επιτροπή, όπως πιο πάνω αναφέρεται, η οριογραμμή του αιγιαλού με κόκκινη συνεχόμενη πολυγωνική γραμμή με στοιχεία (Α,Β,Γ,Δ,...,Χ,Ψ,Ω,α,β,γ,......,η,θ) με εξάρτηση των κορυφών αυτής, από συντεταγμένες του κρατικού τριγωνομετρικού δικτύου της χώρας όπως αυτές εμφανίζονται στον σχετικό πίνακα επί του τοπογραφικού - υψομετρικού διαγράμματος, κλίμακας 1:500 σε μία πινακίδα, που συντάχθηκε από την Αγρονόμο και Τοπογράφο Μηχανικό Ελευθερία Βασιλειάδη, στο ίδιο ως άνω τοπογραφικό διάγραμμα.

Η καθορισθείσα και χαραχθείσα οριογραμμή αιγιαλού αποτελεί το όριο του μεγίστου πλην συνήθους χειμερίου κύματος, για τις εντός οικισμού ή εντός σχεδίου πόλεως περιοχές, είναι δε προσαυξημένο κατά δώδεκα μέτρα στις περιοχές εκτός σχεδίου οικισμού ή σχεδίου πόλεως, σύμφωνα με τις διατάξεις του άρθρου 3 του Κ.Δ. 132/1929 που διατηρήθηκε σε ισχύ με το άρθρο 8 του Ν.510/1947.

Οριογραμμή παραλίας δεν χαράχθηκε (σύμφωνα με τις διατάξεις του άρθρου 3 του Κ.Δ. 132/1929) στην υπό κρίση περιοχή αφού η οριογραμμή του αιγιαλού τέμνει τα προς την θάλασσα όρια των ιδιοκτησιών.

Ο καθορισμός των ορίων αιγιαλού στη θέση αυτή γίνεται για πρώτη φορά και προς εξυπηρέτηση των σκοπών των διατάξεων του Ν.2971/2001.

Η παρούσα απόφαση μαζί με την έκθεση της επιτροπής και το τοπογραφικό διάγραμμα, να δημοσιευθούν στην Εφημερίδα της Κυβερνήσεως.

Ερμούπολη, 22 Φεβρουαρίου 2005

Ο Γενικός Γραμματέας Περιφέρειας
ΧΑΡΑΛΑΜΠΟΣ ΚΟΚΚΙΝΟΣ

ΕΚΘΕΣΗ

Καθορισμός ορίων αιγιαλού και παραλίας στην παραλιακή περιοχή «ΑΓΙΑ ΜΑΡΙΝΑ» Δήμου ΣΥΜΗΣ, ΝΗΣΟΥ ΣΥΜΗΣ Νομού Δωδεκανήσου.

Ρόδος σήμερα 27.8.2003 οι υπογεγραμμένοι:

1. Σπύρος Τιβριντίδης, Προϊστάμενος της Κτηματικής Υπηρεσίας Δωδεκανήσου, ως Πρόεδρος,
2. Παναγιώτης Τριανταφύλλας, Πολιτικός Μηχανικός Κτηματικής Υπηρεσίας Δωδεκανήσου, ως μέλος,
3. Παναγιώτης Γαλάνης, Πλοίαρχος Λιμενικού Σώματος, Λιμενάρχη Ρόδου, ως μέλος,
4. Νικόλαος Παναγάκης, Αναπληρωτής Προϊστάμενος Τμήματος Πολεοδομικών Εφαρμογών Νομαρχιακής Αυτοδιοίκησης Δωδ/σου, ως μέλος,
5. Νικόλαος Παταβούκας, Προϊστάμενος τμήματος ΠΕ.ΧΩ. Ρόδου Της Περιφέρειας Νοτίου Αιγαίου, ως μέλος,

Χρέη γραμματέα της επιτροπής άσκησε ο εκ των μελών αυτής, υπάλληλος της Κτηματικής Υπηρεσίας, Παναγιώτης Τριανταφύλλας,

αποτελούντες την υπό του άρθρου 100 ΠΔ 284/1988 «περί διαρθρώσεως Υπουργείου Οικονομικών κ.λ.π. όπως αυτό τροποποιήθηκε και ισχύει σήμερα με το άρθρο 3 παραγρ. 1 του Ν. 2971/2001 (ΦΕΚ 285Α) αιγιαλός παραλία και άλλες διατάξεις» προβλεπομένη επιτροπή καθορισμού ορίων αιγιαλού και παραλίας, μέλη της οποίας ορίσθηκαν με την 2483/3.6.2002 απόφαση Προϊστάμενης Οικονομικής Επιθεώρησης Κρήτης, μετά την επιτόπια αυτοψία και από την εξέταση των δικαιολογητικών, διαγραμμάτων, χαρτών κ.λ.π., προβήκαμε στον καθορισμό των ορίων αιγιαλού σε παραλιακή περιοχή «ΑΓΙΑ ΜΑΡΙΝΑ» Δήμου ΣΥΜΗΣ, Νήσου ΣΥΜΗΣ, Νομού Δωδεκανήσου.

Χαράξαμε την γραμμή αιγιαλού με συνεχόμενη κόκκινη πολυγωνική γραμμή με στοιχεία (Α,Β,Γ,Δ,....Χ,Ψ,Ω, α,β,γ,...,η,θ) των κορυφών αυτής που έχουν εξαρτηθεί

από συντεταγμένες του Κρατικού τριγωνομετρικού Δικτύου όπως αυτές εμφανίζονται στον σχετικό πίνακα επί του τοπογραφικού-υψομετρικού διαγράμματος, κλίμακας 1:500 που συντάχθηκε από την Τοπογράφο Μηχανικό ΕΛΕΥΘΕΡΙΑ ΒΑΣΙΛΕΙΑΔΗ, τον ΙΑΝΟΥΑΡΙΟ του 1999, σε μία πινακίδα και θεωρήθηκε από την Κτηματική Υπηρεσία Δωδ/σου την 27.8.2003 ως προς την ακρίβεια της αποτύπωσης με το άρθρο 4 παρ. 2, του Ν. 2971/2001.

Η καθορισθείσα και χαραχθείσα επί του προαναφερόμενου τοπογραφικού-υψομετρικού διαγράμματος οριογραμμή αιγιαλού, αποτελεί το όριο του μέγιστου πλην συνήθους χειμερίου κύματος, προσαυξημένο κατά 12 μέτρα, σύμφωνα με τις διατάξεις άρθρου 3 ΚΔ 132/1929 που διατηρήθηκε σε ισχύ με το άρθρο 8 Ν.510/1947 σε συνδυασμό με τις διατάξεις άρθρου 26 Ν.2971/2001.

Οριογραμμή παραλίας δεν χαράχθηκε διότι η οριογραμμή αιγιαλού τέμνει τα προς την θάλασσα όρια των Ιδιοκτησιών, σύμφωνα με τις διατάξεις του άρθρου 3 ΚΔ 132/1929.

Ο καθορισμός των ορίων αιγιαλού στη θέση αυτή γίνεται για πρώτη φορά.


Ο καθορισμός της ανωτέρω οριογραμμής γίνεται μετά από αίτηση του ΑΛΕΝ ΚΑΙ ΧΡΙΣΤΙΝΑ ΛΕΚΑΝΤΡ.

Η Επιτροπή

Ο Πρόεδρος
Σ. ΤΙΒΡΙΝΤΙΔΗΣ
Τα Μέλη
Π. ΤΡΙΑΝΤΑΦΥΛΛΑΣ, Π. ΓΑΛΑΝΗΣ, Ν. ΠΑΝΑΓΑΚΗΣ,
Ν. ΠΑΤΑΒΟΥΚΑΣ

4060100


ΑΠΟΣΠΑΣΜΑ ΧΑΡΤΗ ΚΛΙΜΑΚΑΣ 1:25000 ΜΕ ΤΗ ΘΕΣΗ ΤΗΣ ΠΕΡΙΟΧΗΣ

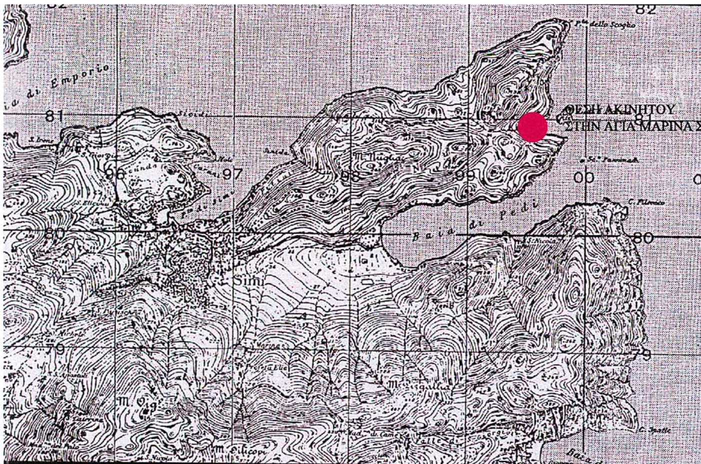

4060050

ΑΠΟΣΠΑΣΜΑ ΧΑΡΤΗ ΓΥΣ ΚΛΙΜΑΚΑΣ 1:5000 ΜΕ ΤΗ ΘΕΣΗ ΤΗΣ ΠΕΡΙΟΧΗΣ
ΑΡ. ΦΥΛΛΩΝ 7886-5 &7686-8 ΤΟΥ Φ.Χ.1:50000 ΣΥΜΗΣ

4060000

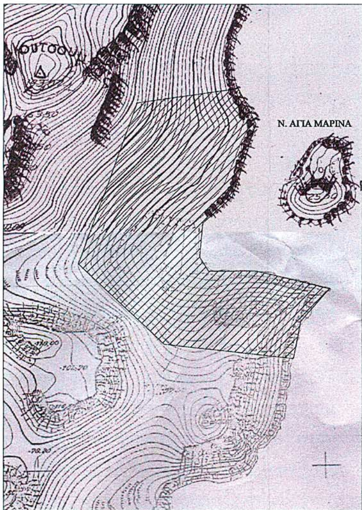

ΥΠΟΜΝΗΜΑ


Σ1 15.11	πολυγωνικό σημείο
121.23	υψομετρικό σημείο
10.00	ισουψής καμπύλη ισοδιάστασης 01.00
1/Κ	ισόγειο κεραμοσκεπές κτίσμα
1/Π	ισόγειο πλακοσκεπές κτίσμα
1/Λ	ισόγειο λαμαρινοσκεπές κτίσμα
	ξερολιθιά
	μαντρότοιχος
-x-x-x-x-	συρματόπλεγμα
	μονοπάτι
	ελιά
	διάφορα δέντρα
	συκιά
	πεύκο
	μέγιστο χειμέριο κύμα
	οριογραμμή αιγιαλού


4059950


4059900

15.00

4059850

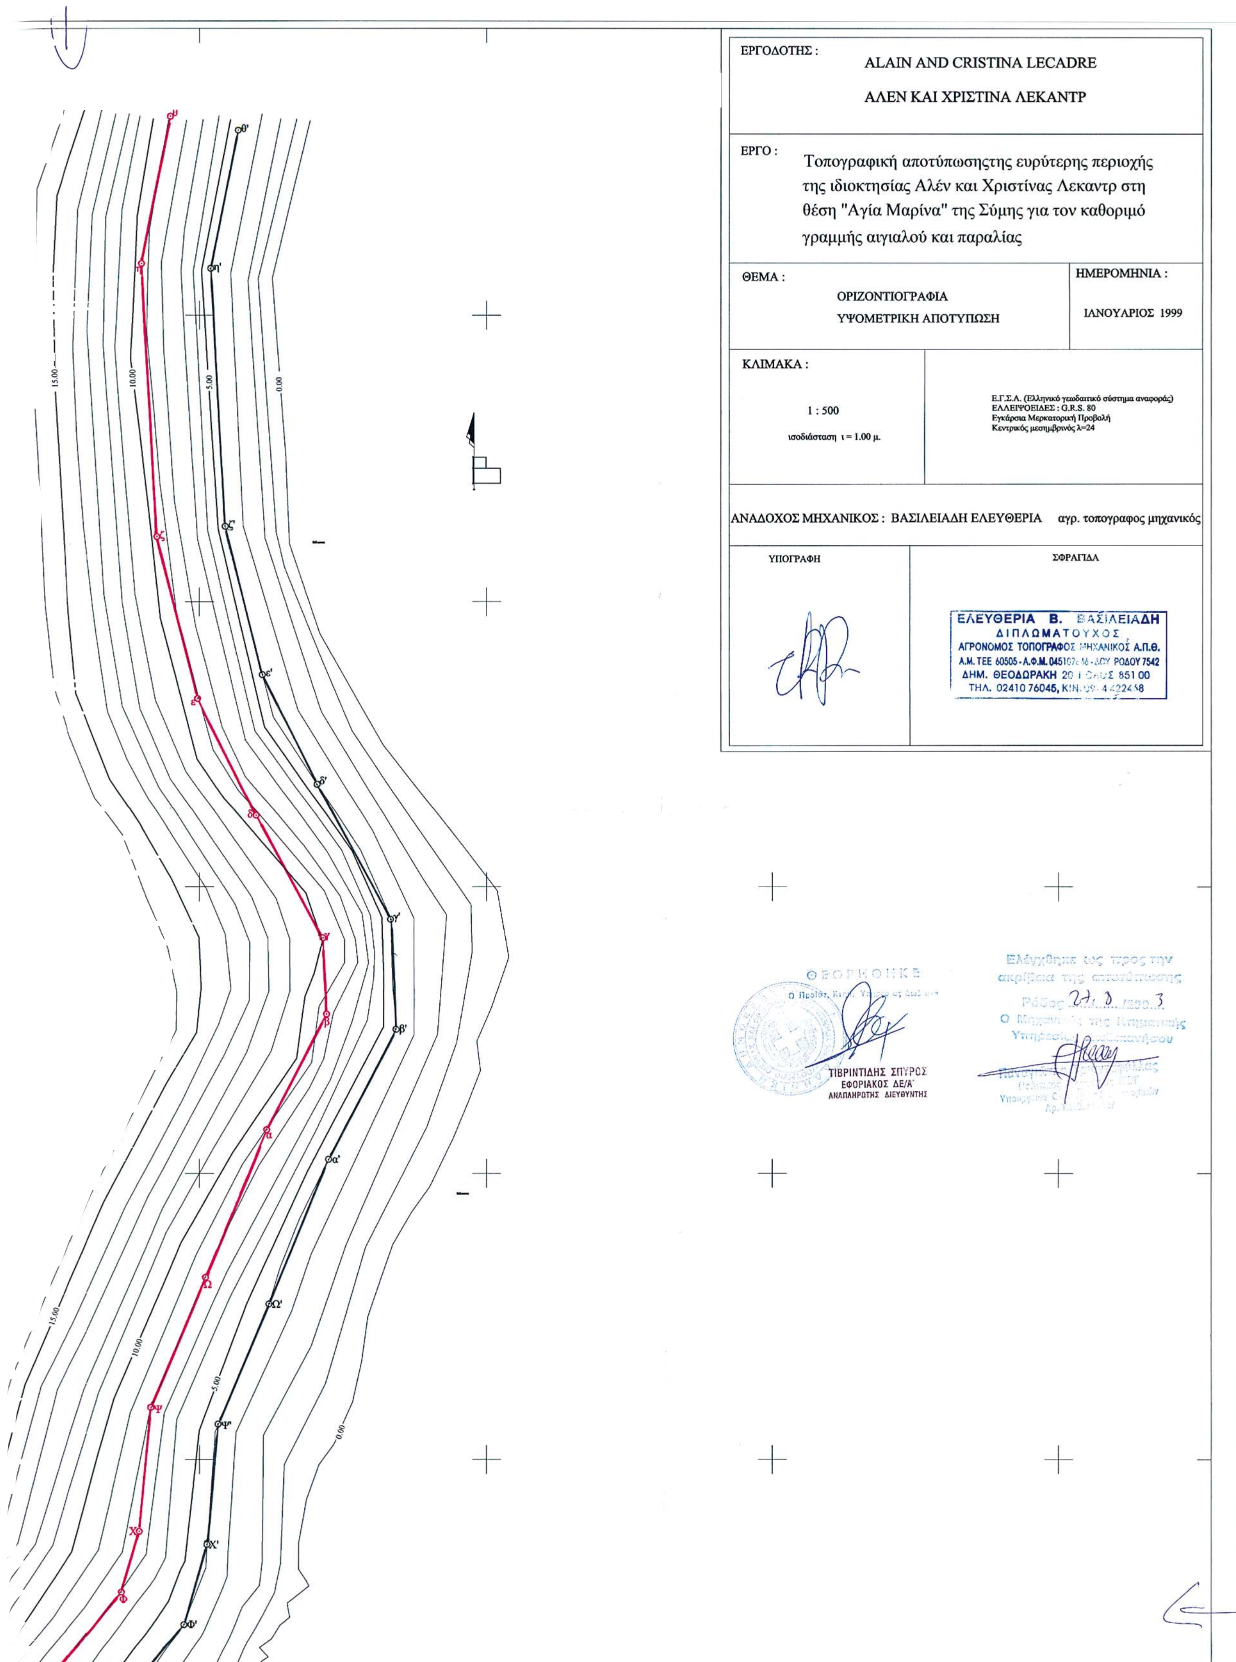
ΕΡΓΟΔΟΤΗΣ :
ALAIN AND CRISTINA LECADRE
ΑΛΕΝ ΚΑΙ ΧΡΙΣΤΙΝΑ ΛΕΚΑΝΤΡ
ΕΡΓΟ :
Τοπογραφική αποτύπωσηςτης ευρύτερης περιοχής της ιδιοκτησίας Αλέν και Χριστίνας Λεκαντρ στη θέση "Αγία Μαρίνα" της Σύμης για τον καθοριμό γραμμής αιγιαλού και παραλίας
ΘΕΜΑ :
ΟΡΙΖΟΝΤΙΟΓΡΑΦΙΑ
ΥΨΟΜΕΤΡΙΚΗ ΑΠΟΤΥΠΩΣΗ
ΗΜΕΡΟΜΗΝΙΑ :
ΙΑΝΟΥΑΡΙΟΣ 1999
ΚΛΙΜΑΚΑ :
1 : 500
ισοδιάσταση ι = 1.00 μ.
Ε.Γ.Σ.Α. (Ελληνικό γεωδαιτικό σύστημα αναφοράς)
ΕΛΛΕΙΨΟΕΙΔΕΣ : G.R.S. 80
Εγκάρσια Μερκατορική Προβολή
Κεντρικός μεσημβρινός λ=24
ΑΝΑΔΟΧΟΣ ΜΗΧΑΝΙΚΟΣ : ΒΑΣΙΛΕΙΑΔΗ ΕΛΕΥΘΕΡΙΑ αγρ. τοπογραφος μηχανικός
ΥΠΟΓΡΑΦΗ
ΣΦΡΑΓΙΔΑ
ΕΛΕΥΘΕΡΙΑ Β. ΒΑΣΙΛΕΙΑΔΗ
ΔΙΠΛΩΜΑΤΟΥΧΟΣ
ΑΓΡΟΝΟΜΟΣ ΤΟΠΟΓΡΑΦΟΣ ΜΗΧΑΝΙΚΟΣ Α.Π.Θ.
Α.Μ. ΤΕΕ 60505 - Α.Φ.Μ.
ΡΟΔΟΥ 7542
ΔΗΜ. ΘΕΟΔΩΡΑΚΗ
851 00
ΤΗΛ. 02410 76046
15.00
10.00
5.00
0.00
ΘΕΩΡΗΘΗΚΕ
ΤΙΒΡΙΝΤΙΔΗΣ ΣΠΥΡΟΣ
ΕΦΟΡΙΑΚΟΣ ΔΕ/Α'
ΑΝΑΠΛΗΡΩΤΗΣ ΔΙΕΥΘΥΝΤΗΣ
Ελέγχθηκε ως προς την
ακρίβεια της αποτύπωσης
Ρόδος 27. 8 .2003
Ο Μηχανικός της Κτηματικής
Υπηρεσίας Δωδεκανήσου

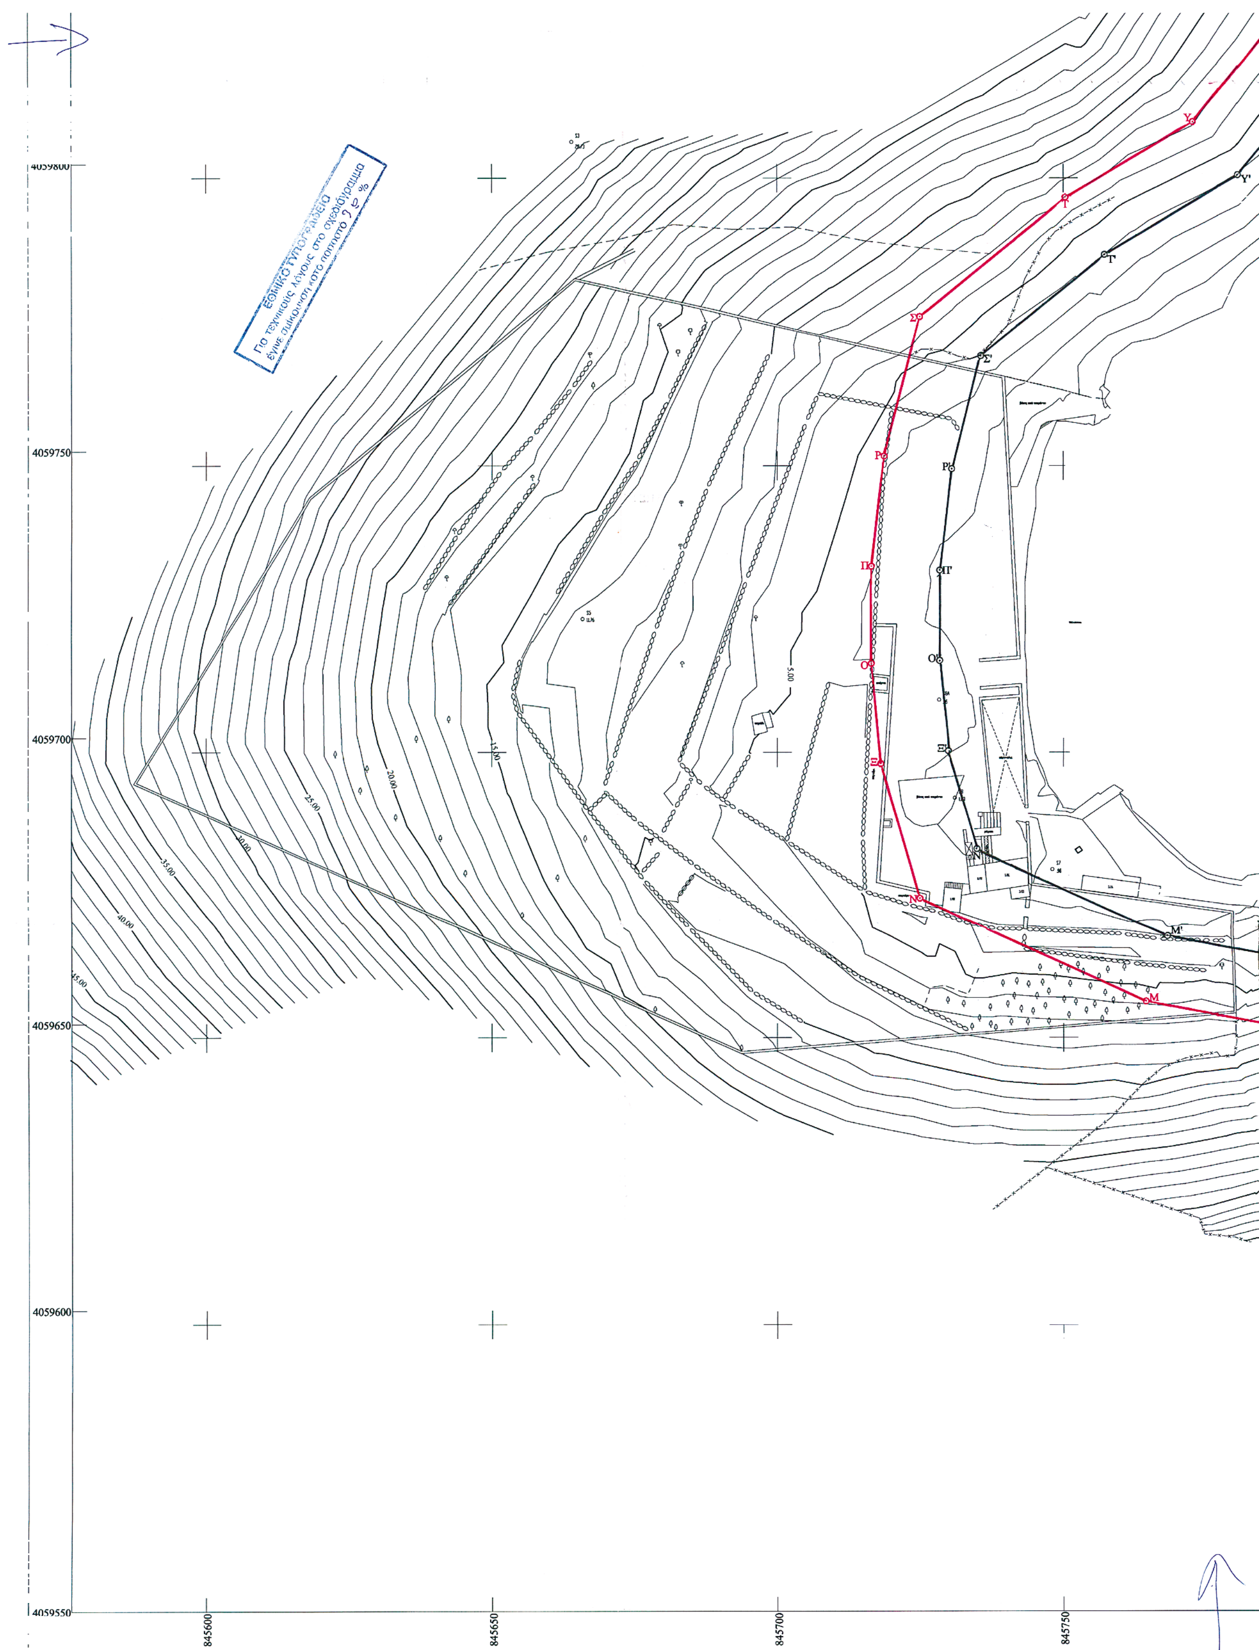
ΕΘΝΙΚΟ ΤΥΠΟΓΡΑΦΕΙΟ
Για τεχνικούς λόγους στο σχεδιάγραμμα
έγινε σμίκρυνση κατά ποσοστό 26 %
4059800
4059750
4059700
4059650
4059600
4059550
845600
845650
845700
845750
Υ
Υ'
Τ
Τ'
Σ
Σ'
Ρ
Ρ'
Π
Π'
Ο
Ο'
Ξ
Ξ'
Ν
Ν'
Μ
Μ'
5.00
15.00
20.00
25.00
30.00
35.00
40.00
45.00

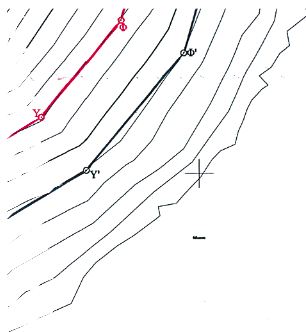

ΥΠΟΜΝΗΜΑ ΕΠΙΤΡΟΠΗΣ

1. Η καθορισθείσα οριογραμμή αιγιαλού αποτελεί το όριο των μεγίστων, πλην συνήθων αναβάσεων του κύμματος, προσηυξημένο κατά 12.00 μ. , σύμφωνα με τις διατάξεις του άρθρου 3 του Κ.Δ. 132/1929 , που διατηρήθηκε σε ισχύ, δυνάμει του άρθρου 8 του Ν. 510/1947.
2. Οι κορυφές της πολυγωνικής οριογραμμής του αιγιαλού έχουν εξαρτηθεί από σταθερά σημεία επί του εδάφους και σημανθεί δια τσιμεντοπασσάλων.
3. Το παρόν συνοδεύει την από 27.08.03.. σχετική έκθεση της επιτροπής καθορισμού ορίων αιγιαλού και παραλίας. (την προβλεπόμενη από τις διατάξεις του άρθρου 100 του Π.Δ. 284/1988)
4. Επισπεύδων για τη χάραξη της γραμμής αιγιαλού είναι ο Δήμος Σύμης.
5. Ο καθορισμός των οριογραμμών αιγιαλού και παραλίας διενεργείται για πρώτη φορά στην περιοχή αυτή και δεν έχει καθορισθεί οριογραμμή αιγιαλού ούτε στις παράπλευρες περιοχές.
6. Στη ζώνη αιγιαλού και παραλίας υπάρχουν κτίσματα προυφιστάμενα του 1948.
7. Μαύρη γραμμή με στοιχεία (Α',Β',Γ',Δ',Ε',......,Χ',Ψ',Ω',α',......,η'θ') μεγιστο χειμεριο κυμα
8. Κόκκινη γραμμή με στοιχεία (Α,Β,Γ,Δ,Ε,Ζ,......,Υ,Φ,Χ,Ψ,Ω,α,β,......,η,θ) γραμμή αιγιαλού

Ρόδος 27./8./2003


ΓΑ ΜΕΛΗ ΤΗΣ ΕΠΙΤΡΟΠΗΣ

ΤΙΒΡΙΝΤΙΔΗΣ ΣΠΥΡΟΣ
ΕΦΟΡΙΑΚΟΣ ...
ΑΝΑΠΛΗΡΩΤΗΣ ΔΙΕΥ...

Παναγιώτης Τριανταφύλλας

ΓΑΛΑΝΗΣ Παναγιώτης
Πλοίαρχος Λ.Σ.

ΠΑΝΑΓΑΚΗΣ ΝΙΚΟΛΑΟΣ
ΑΡΧΙΤΕΚΤΩΝ ΜΗΧΑΝΙΚΟΣ

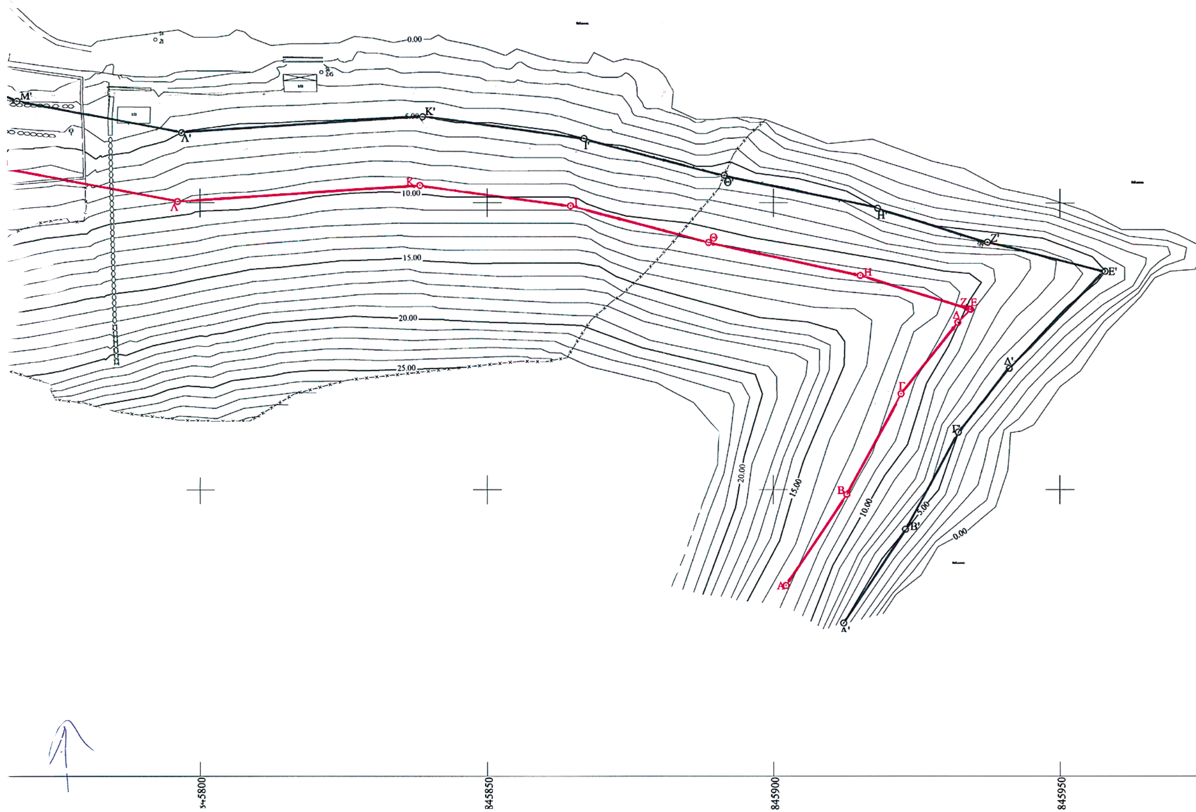

ΕΘΝΙΚΟ ΤΥΠΟΓΡΑΦΕΙΟ

ΕΦΗΜΕΡΙΔΑ ΤΗΣ ΚΥΒΕΡΝΗΣΕΩΣ

ΚΑΠΟΔΙΣΤΡΙΟΥ 34 * ΑΘΗΝΑ 104 32 * FAX 210 52 21 004
ΗΛΕΚΤΡΟΝΙΚΗ ΔΙΕΥΘΥΝΣΗ: http: www.et.gr – e-mail: webmaster @ et.gr

Πληροφορίες Α.Ε. - Ε.Π.Ε. και λοιπών Φ.Ε.Κ.: 210 527 9000
Φωτοαντίγραφα παλαιών ΦΕΚ - ΒΙΒΛΙΟΘΗΚΗ - ΜΑΡΝΗ 8 - Τηλ. (210)8220885 - 8222924
Δωρεάν διάθεση τεύχους Προκηρύξεων ΑΣΕΠ αποκλειστικά από Μάρνη 8 & Περιφερειακά Γραφεία

ΠΕΡΙΦΕΡΕΙΑΚΑ ΓΡΑΦΕΙΑ ΠΩΛΗΣΗΣ Φ.Ε.Κ.

ΘΕΣΣΑΛΟΝΙΚΗ - Βασ. Όλγας 227	**(2310) 423 956**	**ΛΑΡΙΣΑ** - Διοικητήριο	**(2410) 597449**
ΠΕΙΡΑΙΑΣ - Ευριπίδου 63	**(210) 413 5228**	**ΚΕΡΚΥΡΑ** - Σαμαρά 13	**(26610) 89 122**
ΠΑΤΡΑ - Κορίνθου 327	**(2610) 638 109**		**(26610) 89 105**
	(2610) 638 110	**ΗΡΑΚΛΕΙΟ** - Πεδιάδος 2	**(2810) 300 781**
ΙΩΑΝΝΙΝΑ - Διοικητήριο	**(26510) 87215**	**ΛΕΣΒΟΣ** - Πλ.Κωνσταντινουπόλεως 1	**(22510) 46 654**
ΚΟΜΟΤΗΝΗ - Δημοκρατίας 1	**(25310) 22 858**		**(22510) 47 533**

ΤΙΜΗ ΠΩΛΗΣΗΣ ΦΥΛΛΩΝ ΕΦΗΜΕΡΙΔΟΣ ΤΗΣ ΚΥΒΕΡΝΗΣΕΩΣ

Σε έντυπη μορφή:
- Για τα ΦΕΚ από 1 μέχρι 16 σελίδες σε 1 euro, προσαυξανόμενη κατά 0,20 euro για κάθε επιπλέον οκτασέλιδο ή μέρος αυτού.
- Για τα φωτοαντίγραφα ΦΕΚ σε 0,15 euro ανά σελίδα.

Σε μορφή CD:

Τεύχος	Περίοδος	EURO	Τεύχος	Περίοδος	EURO
Α΄	Ετήσιο	150	Αναπτυξιακών Πράξεων	Ετήσιο	50
Α	3μηνιαίο	40	Ν.Π.Δ.Δ.	Ετήσιο	50
Α΄	Μηνιαίο	15	Παράρτημα	Ετήσιο	50
Β'	Ετήσιο	300	Εμπορικής και Βιομηχανικής Ιδιοκτησίας	Ετήσιο	100
Β΄	3μηνιαίο	80	Ανωτάτου Ειδικού Δικαστηρίου	Ετήσιο	5
Β΄	Μηνιαίο	30	Διακηρύξεων Δημοσίων Συμβάσεων	Ετήσιο	200
Γ	Ετήσιο	50	Διακηρύξεων Δημοσίων Συμβάσεων	Εβδομαδιαίο	5
Δ΄	Ετήσιο	220	Α.Ε. & Ε.Π.Ε	Μηνιαίο	100
Δ΄	3μηνιαίο	60			

- Η τιμή πώλησης μεμονωμένων Φ.Ε.Κ ειδικού ενδιαφέροντος σε μορφή cd-rom και μέχρι 100 σελίδες σε 5 euro προσαυξανόμενη κατά 1 euro ανά 50 σελίδες.
- Η τιμή πώλησης σε μορφή cd-rom δημοσιευμάτων μιας εταιρείας στο τεύχος Α.Ε. και Ε.Π.Ε. σε 5 euro ανά έτος.

ΠΑΡΑΓΓΕΛΙΑ ΚΑΙ ΑΠΟΣΤΟΛΗ Φ.Ε.Κ. : τηλεφωνικά : 210 - 4071010, fax : 210 - 4071010 internet : http://www.et.gr.

ΕΤΗΣΙΕΣ ΣΥΝΔΡΟΜΕΣ Φ.Ε.Κ.

	Σε έντυπη μορφή	Από το Internet
Α΄ (Νόμοι, Π.Δ., Συμβάσεις κτλ.)	225 €	190 €
Β΄ (Υπουργικές αποφάσεις κτλ.)	320 €	225 €
Γ΄ (Διορισμοί, απολύσεις κτλ. Δημ. Υπαλλήλων)	65 €	ΔΩΡΕΑΝ
Δ΄ (Απαλλοτριώσεις, πολεοδομία κτλ.)	320 €	160 €
Αναπτυξιακών Πράξεων και Συμβάσεων (Τ.Α.Π.Σ.)	160 €	95 €
Ν.Π.Δ.Δ. (Διορισμοί κτλ. προσωπικού Ν.Π.Δ.Δ.)	65 €	ΔΩΡΕΑΝ
Παράρτημα (Προκηρύξεις θέσεων ΔΕΠ κτλ.)	33 €	ΔΩΡΕΑΝ
Δελτίο Εμπορικής και Βιομ/κής Ιδιοκτησίας (Δ.Ε.Β.Ι.)	65 €	33 €
Ανωτάτου Ειδικού Δικαστηρίου (Α.Ε.Δ.)	10 €	ΔΩΡΕΑΝ
Ανωνύμων Εταιρειών & Ε.Π.Ε.	2.250 €	645 €
Διακηρύξεων Δημοσίων Συμβάσεων (Δ.Δ.Σ.)	225 €	95 €
Πρώτο (Α΄), Δεύτερο (Β΄) και Τέταρτο (Δ΄)	–	450 €

- Το τεύχος του ΑΣΕΠ (έντυπη μορφή) θα αποστέλλεται σε συνδρομητές με την επιβάρυνση των 70 euro, ποσό το οποίο αφορά ταχυδρομικά έξοδα.
- Για την παροχή δικαιώματος ηλεκτρονικής πρόσβασης σε Φ.Ε.Κ. προηγουμένων ετών και συγκεκριμένα στα τεύχη Α΄, Β΄, Δ΄, Αναπτυξιακών Πράξεων & Συμβάσεων, Δελτίο Εμπορικής και Βιομηχανικής Ιδιοκτησίας και Διακηρύξεων Δημοσίων Συμβάσεων, η τιμή προσαυξάνεται πέραν του ποσού της ετήσιας συνδρομής έτους 2005, κατά 25 euro ανά έτος παλαιότητας και ανά τεύχος, για δε το τεύχος Α.Ε. & Ε.Π.Ε., κατά 30 euro.

* Οι συνδρομές του εσωτερικού προπληρώνονται στις ΔΟΥ (το ποσό συνδρομής καταβάλλεται στον κωδικό αριθμό εσόδων ΚΑΕ 2531 και το ποσό υπέρ ΤΑΠΕΤ (5% του ποσού της συνδρομής) στον κωδικό αριθμό εσόδων ΚΑΕ 3512).Το πρωτότυπο αποδεικτικό είσπραξης (διπλότυπο) θα πρέπει να αποστέλλεται ή να κατατίθεται στην αρμόδια Υπηρεσία του Εθνικού Τυπογραφείου.
* Η πληρωμή του υπέρ ΤΑΠΕΤ ποσοστού που αντιστοιχεί σε συνδρομές, εισπράττεται και από τις ΔΟΥ.
* Οι συνδρομητές του εξωτερικού έχουν τη δυνατότητα λήψης των δημοσιευμάτων μέσω internet, με την καταβολή των αντίστοιχων ποσών συνδρομής και ΤΑΠΕΤ .
* Οι Νομαρχιακές Αυτοδιοικήσεις, οι Δήμοι, οι Κοινότητες ως και οι επιχειρήσεις αυτών πληρώνουν το μισό χρηματικό ποσό της συνδρομής και ολόκληρο το ποσό υπέρ του ΤΑΠΕΤ.
* Η συνδρομή ισχύει για ένα ημερολογιακό έτος. Δεν εγγράφονται συνδρομητές για μικρότερο χρονικό διάστημα.
* Η εγγραφή ή ανανέωση της συνδρομής πραγματοποιείται το αργότερο μέχρι την 31ην Δεκεμβρίου κάθε έτους.
* Αντίγραφα διπλοτύπων, ταχυδρομικές επιταγές και χρηματικά γράμματια δεν γίνονται δεκτά.

Οι υπηρεσίες εξυπηρέτησης των πολιτών λειτουργούν καθημερινά από 08.00΄ έως 13.00΄

ΑΠΟ ΤΟ ΕΘΝΙΚΟ ΤΥΠΟΓΡΑΦΕΙΟ